


Pianta dormitorio 1,2 e bagno
scala 1:50

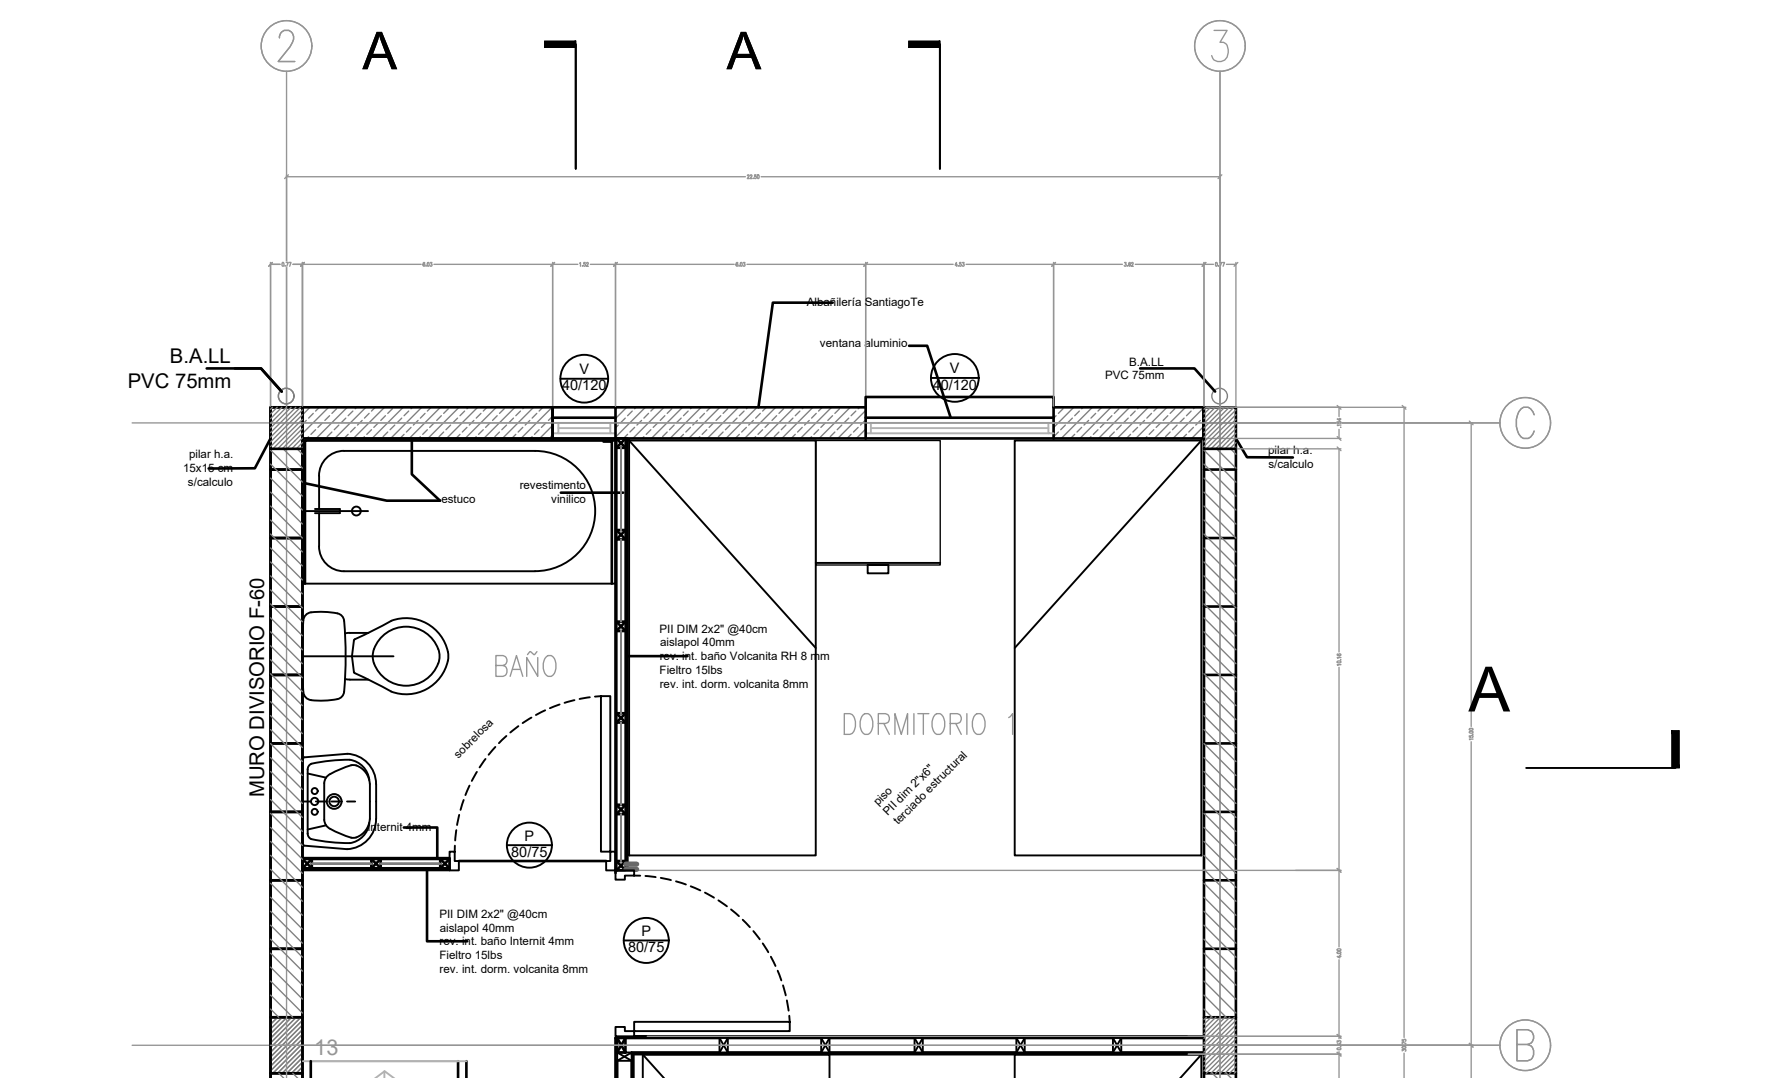

Pianta dormitorio 1 e bagno
scala 1:20